



Podestová deska

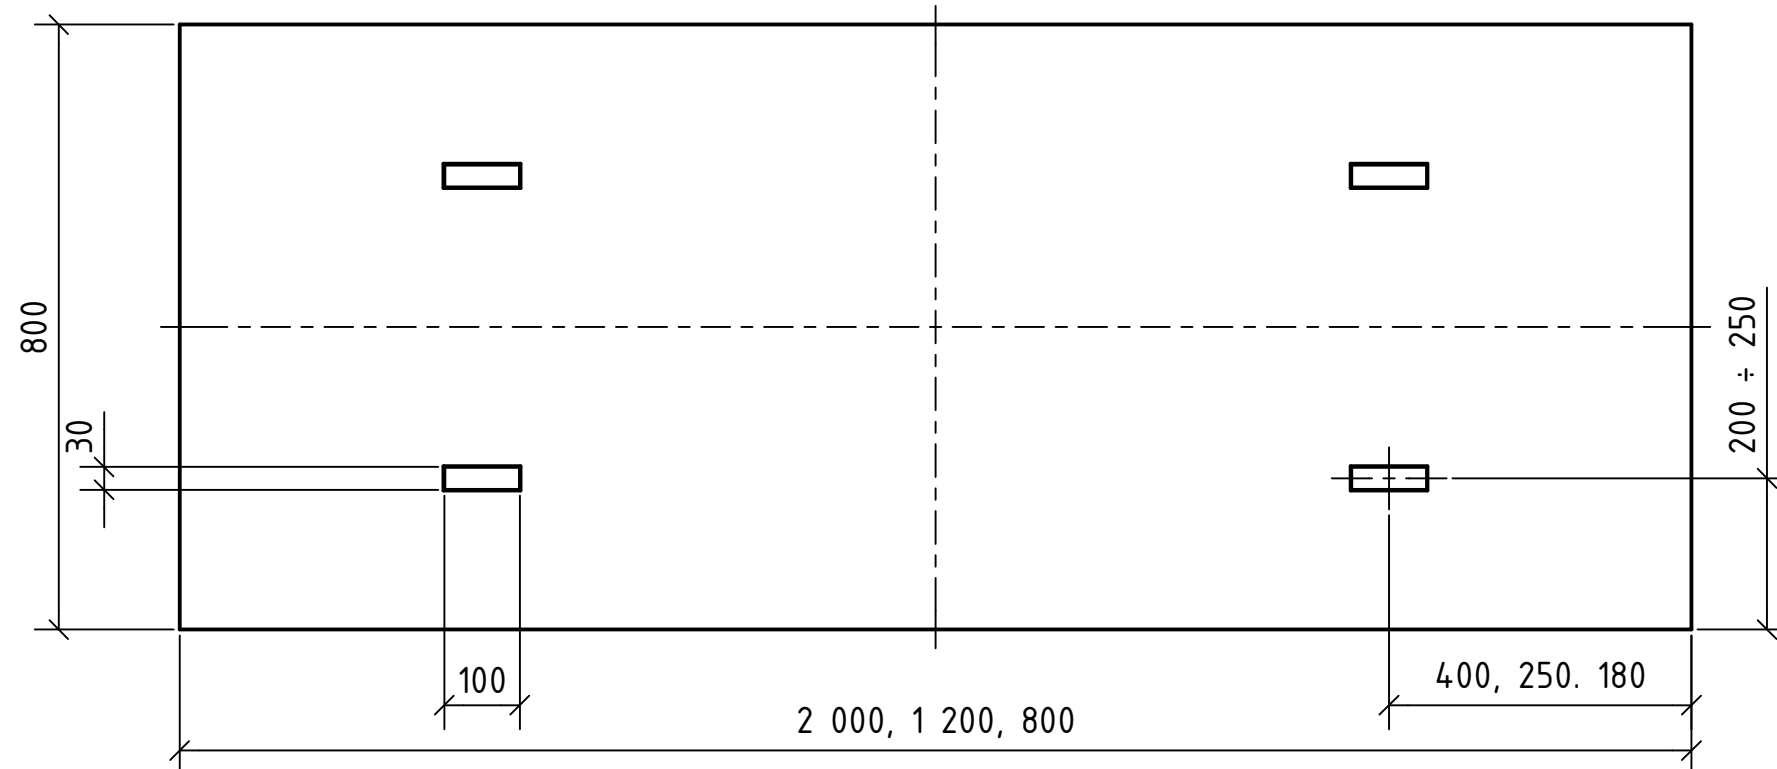

Schodišťová deska

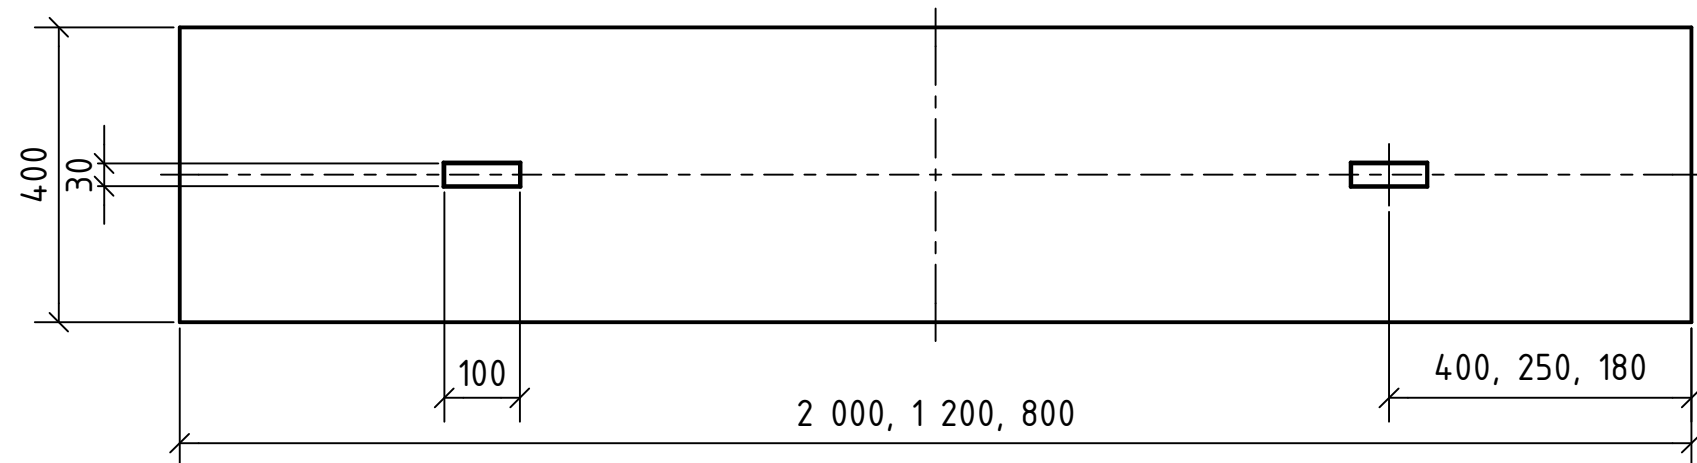

		Datum	Jméno
		Nakreslen 10. 3. 2016	Ing. Martin Miňálik
		Zkontrolován	
		Norma	
		Betón Brož s.r.o. Dědina 484. 683 54 Otínice WWW.BETONBROZ.CZ	
Stav	Změny	Datum	Jméno

Výkres umístění kotevních ocelových pásovin

237 Schodišťové prvky
Brož Tvář dřeva

1
A3